



Patrick GALLAY Charpente Menuiserie

Photographies de la zone d'implantation au 29/06/2020

D.D.P.P. - P.A.I.C.

17 JUL. 2020


HAUTE-SAVOIE

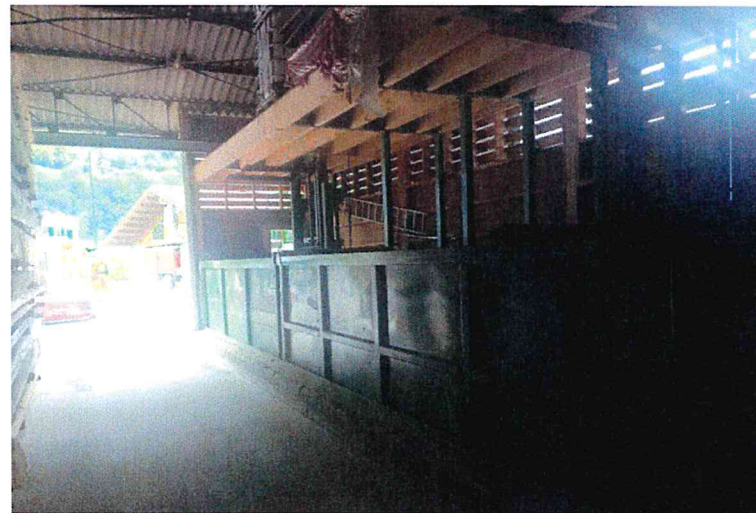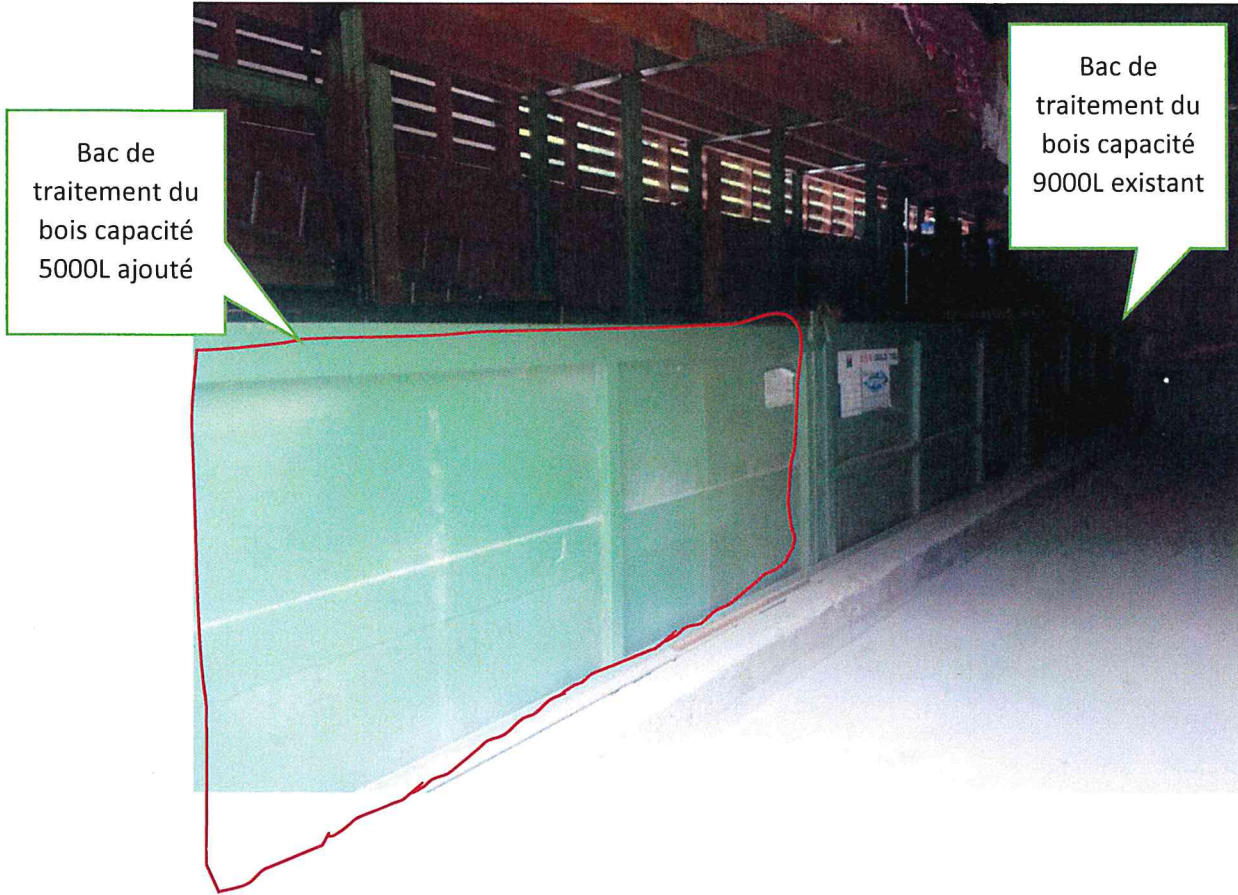





Bac de traitement du bois capacité 9000L existant

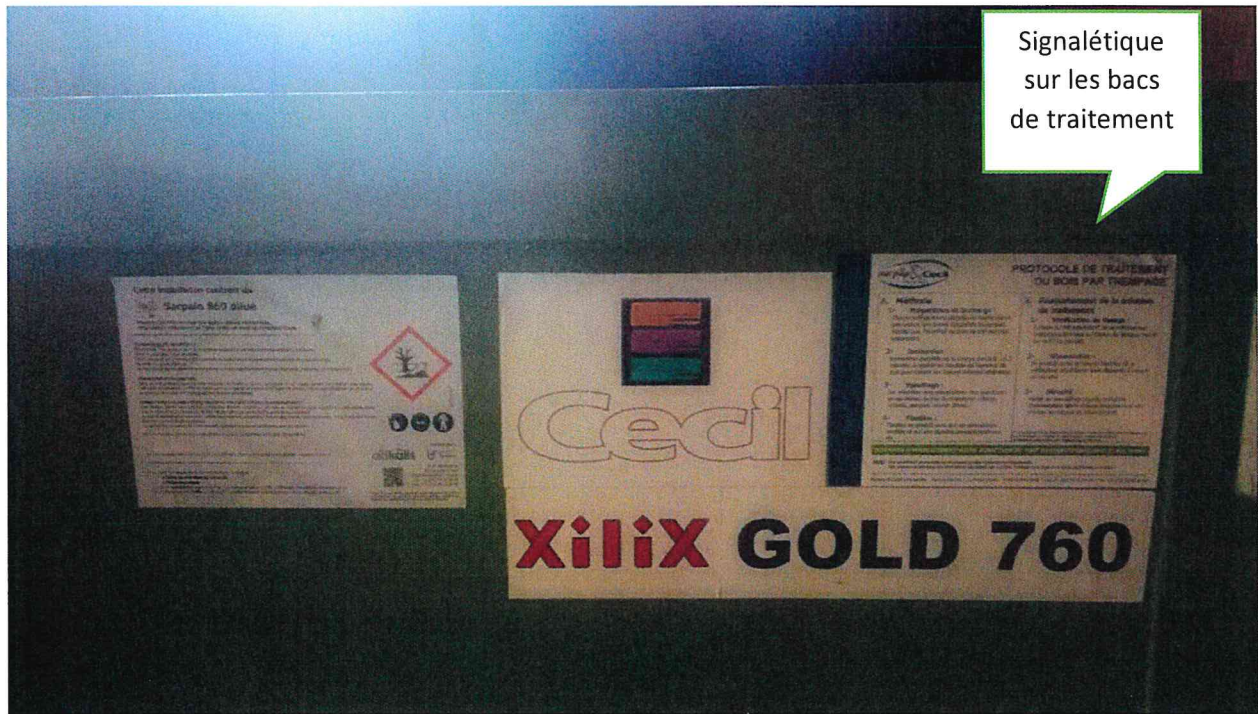

Signalétique sur les bacs de traitement



D.D.P.P. - P.A.I.C.

17 JUIL. 2020

HAUTE-SAVOIE

Zone de  
stockage des  
bacs, vu de  
l'extérieur







**DUREZ**  
GEOMETRE EXPERT

Olivier DUREZ  
Le Hameau de La Meije-D  
74450 SAINT JEAN DE SIXT

Tél: 04.50.63.44.81  
Mob: 06.72.16.72.60  
durez.o@wanadoo.fr


ZONE ARTISANALE  
DECLARATION PREALABLE DE DIVISION

PC 1

PLAN PARCELLAIRE  
Division des parcelles A 3171,3274  
Document Modificatif du Parcellaire Cadastral: en cours  
REPRESENTATION FISCALE: Limites et superficies non garanties

D.D.P.P. - P.A.I.C.  
17 JUL. 2020

74-LA BALME DE THUY Section: A12 Lieudit: Les Iles  
Echelle: 1/1000 Date: 02/12/2016 Dossier: 35016 Pièce: DP1

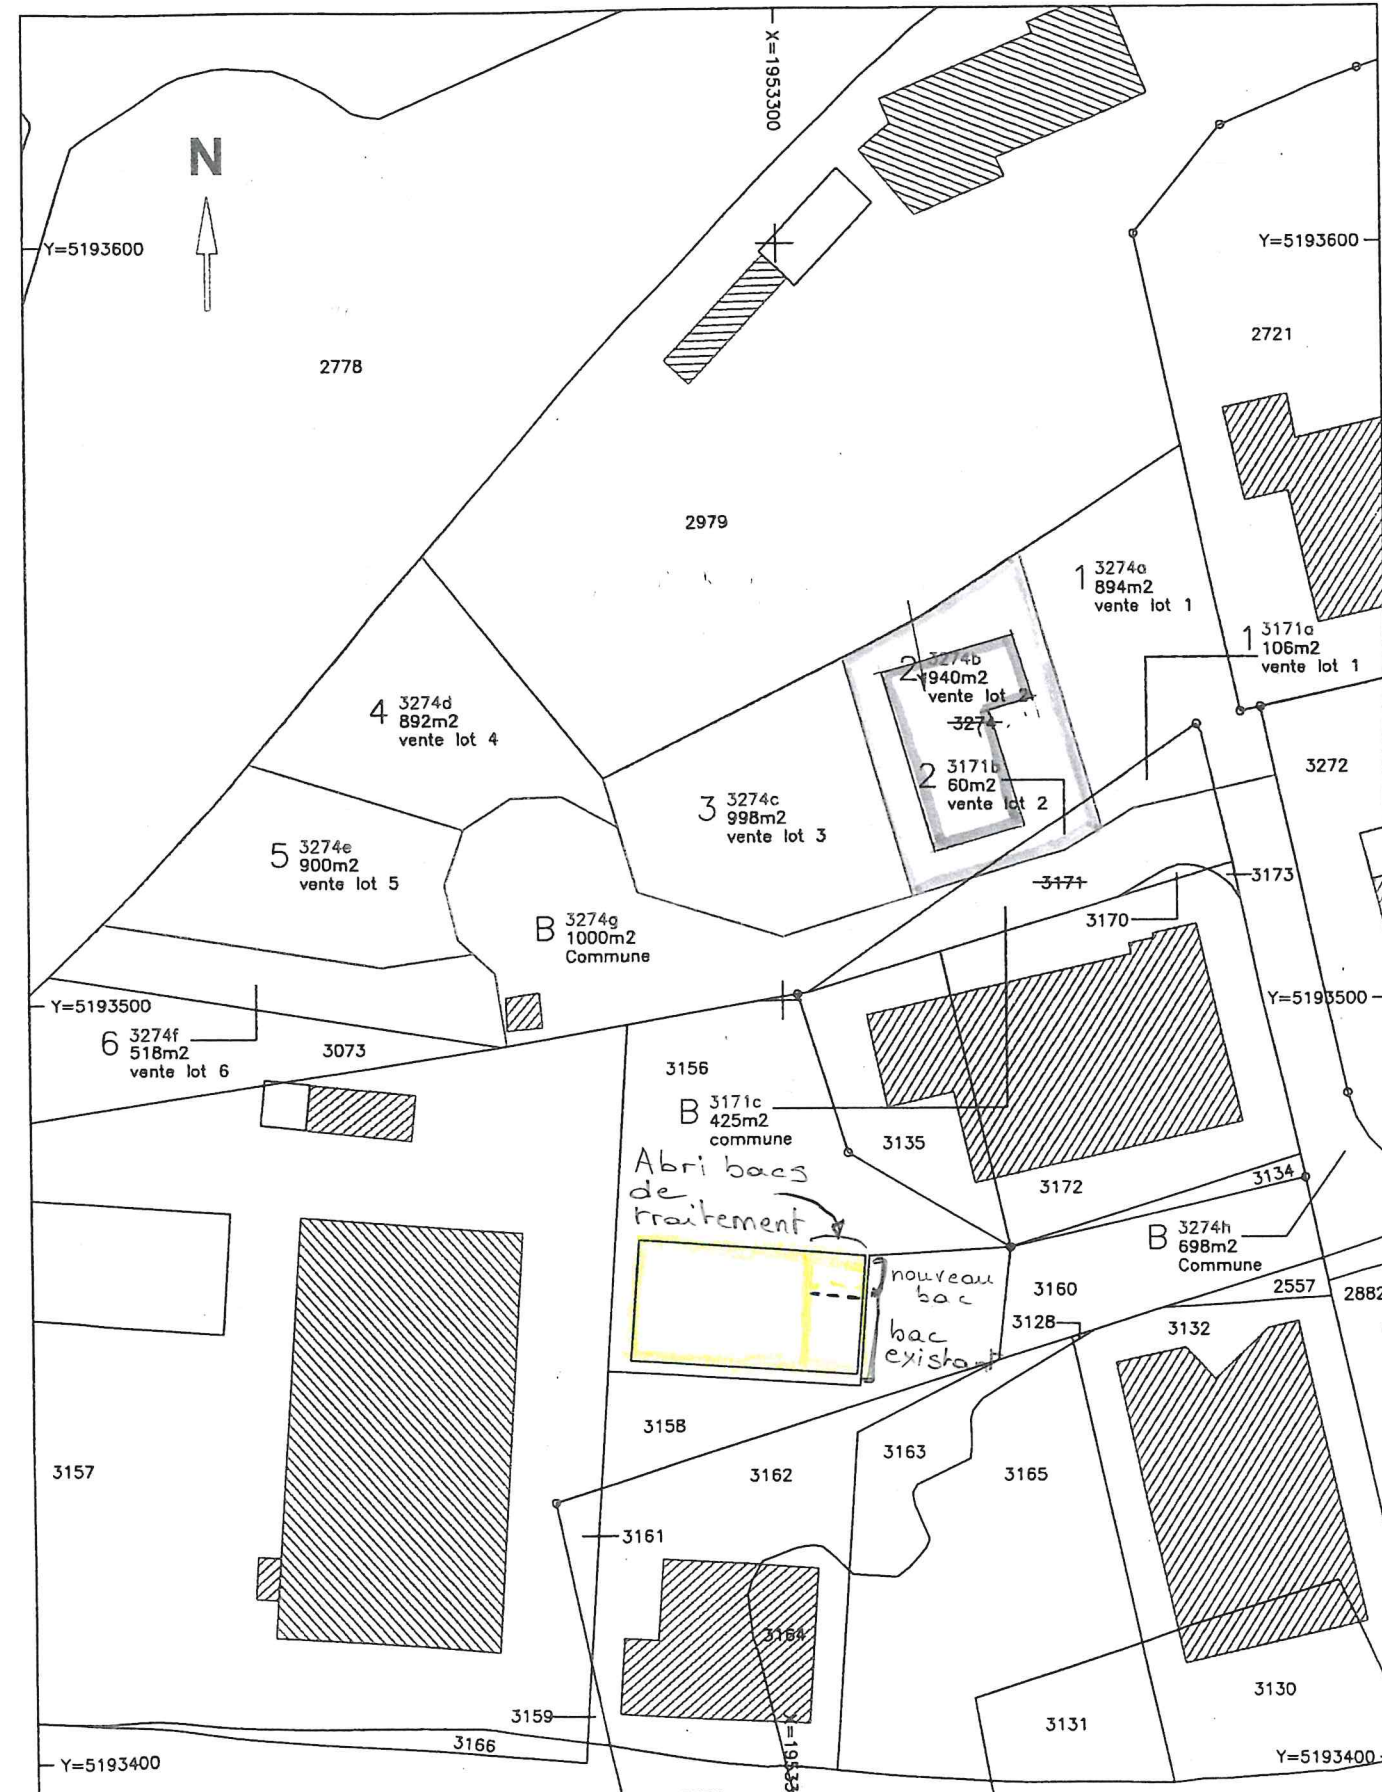



ANNEXE à l'arrêté préfectoral  
n° 2005-1887  
du 3 AOUT 2005

D.D.P.P. - P.A.I.C.  
17 JUL. 2020  
HAUTE-SAOVIE

